


URBAN RESIDENCE

STEFAN BACIU 2

URBAN INVEST

Str. Ștefan Baciú, nr. 1, sc. A, Brașov
 Tel: 0368 46 11 20 Fax: 0368 46 11 21
 Mobil: 0785 02 02 02 0786 02 02 02

**BRAȘOV, STR. ȘTEFAN BACIU, NR. 2, ETAJ 7, AP. 58
 PENTHOUSE**

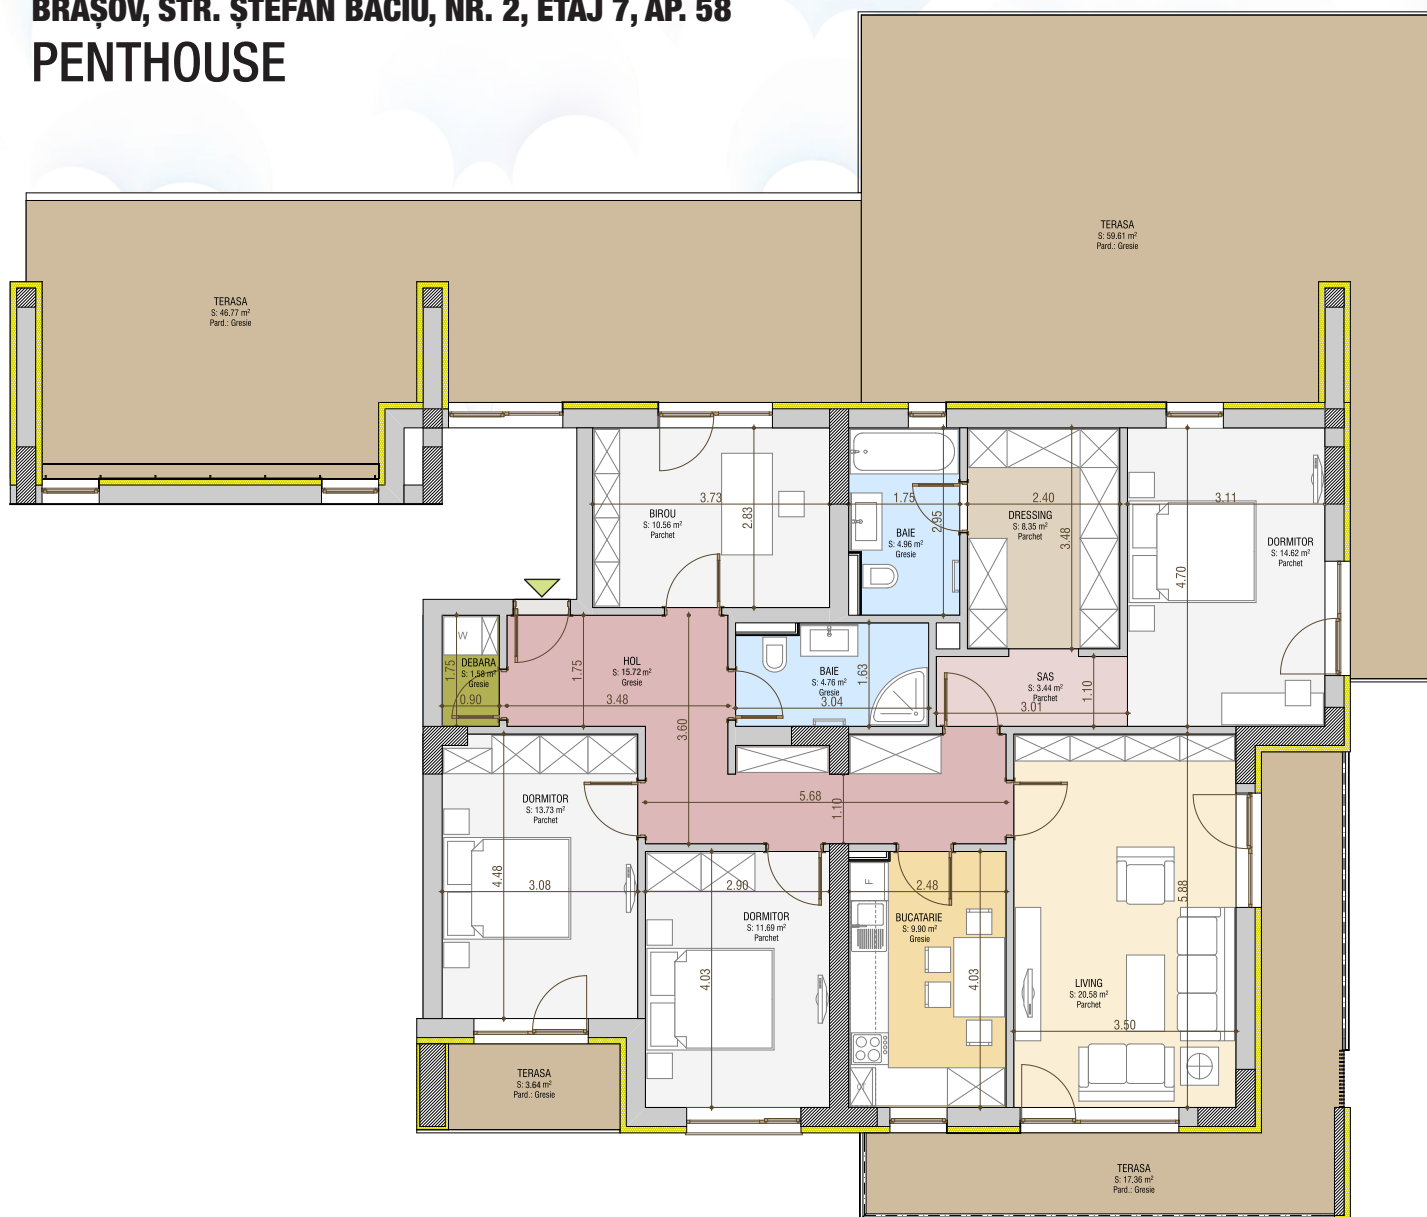

Suprafața construită: 271.25 m²

Suprafața utilă: 119.89 m² + Terasă 127.38 m²



Str. Ștefan Baciú

Str. 13 Decembrie

Living	20.58 m ²	Baie	4.96 m ²
Bucătărie	9.90 m ²	Baie	4.76 m ²
Hol	15.72 m ²	Debara	1.58 m ²
Dormitor	14.62 m ²	Sas	3.44 m ²
Dormitor	13.73 m ²	Terasă	59.61 m ²
Dormitor	11.69 m ²	Terasă	46.77 m ²
Dressing	8.35 m ²	Terasă	17.36 m ²
Birou	10.56 m ²	Terasă	3.64 m ²